

Dominialidade:

Local: Avenida dos Aliados - Rua Ramalho Ortigão

Desenho N.º

**PL.215.15**

Processo N.º

Data: 15-06-2021

Desenhour: Paulo Senesi

Escalas: 1/1000

Solicitou: João Silva


Folhas: C 9



D.M.F.P / D.M.C.I.



Quiosque

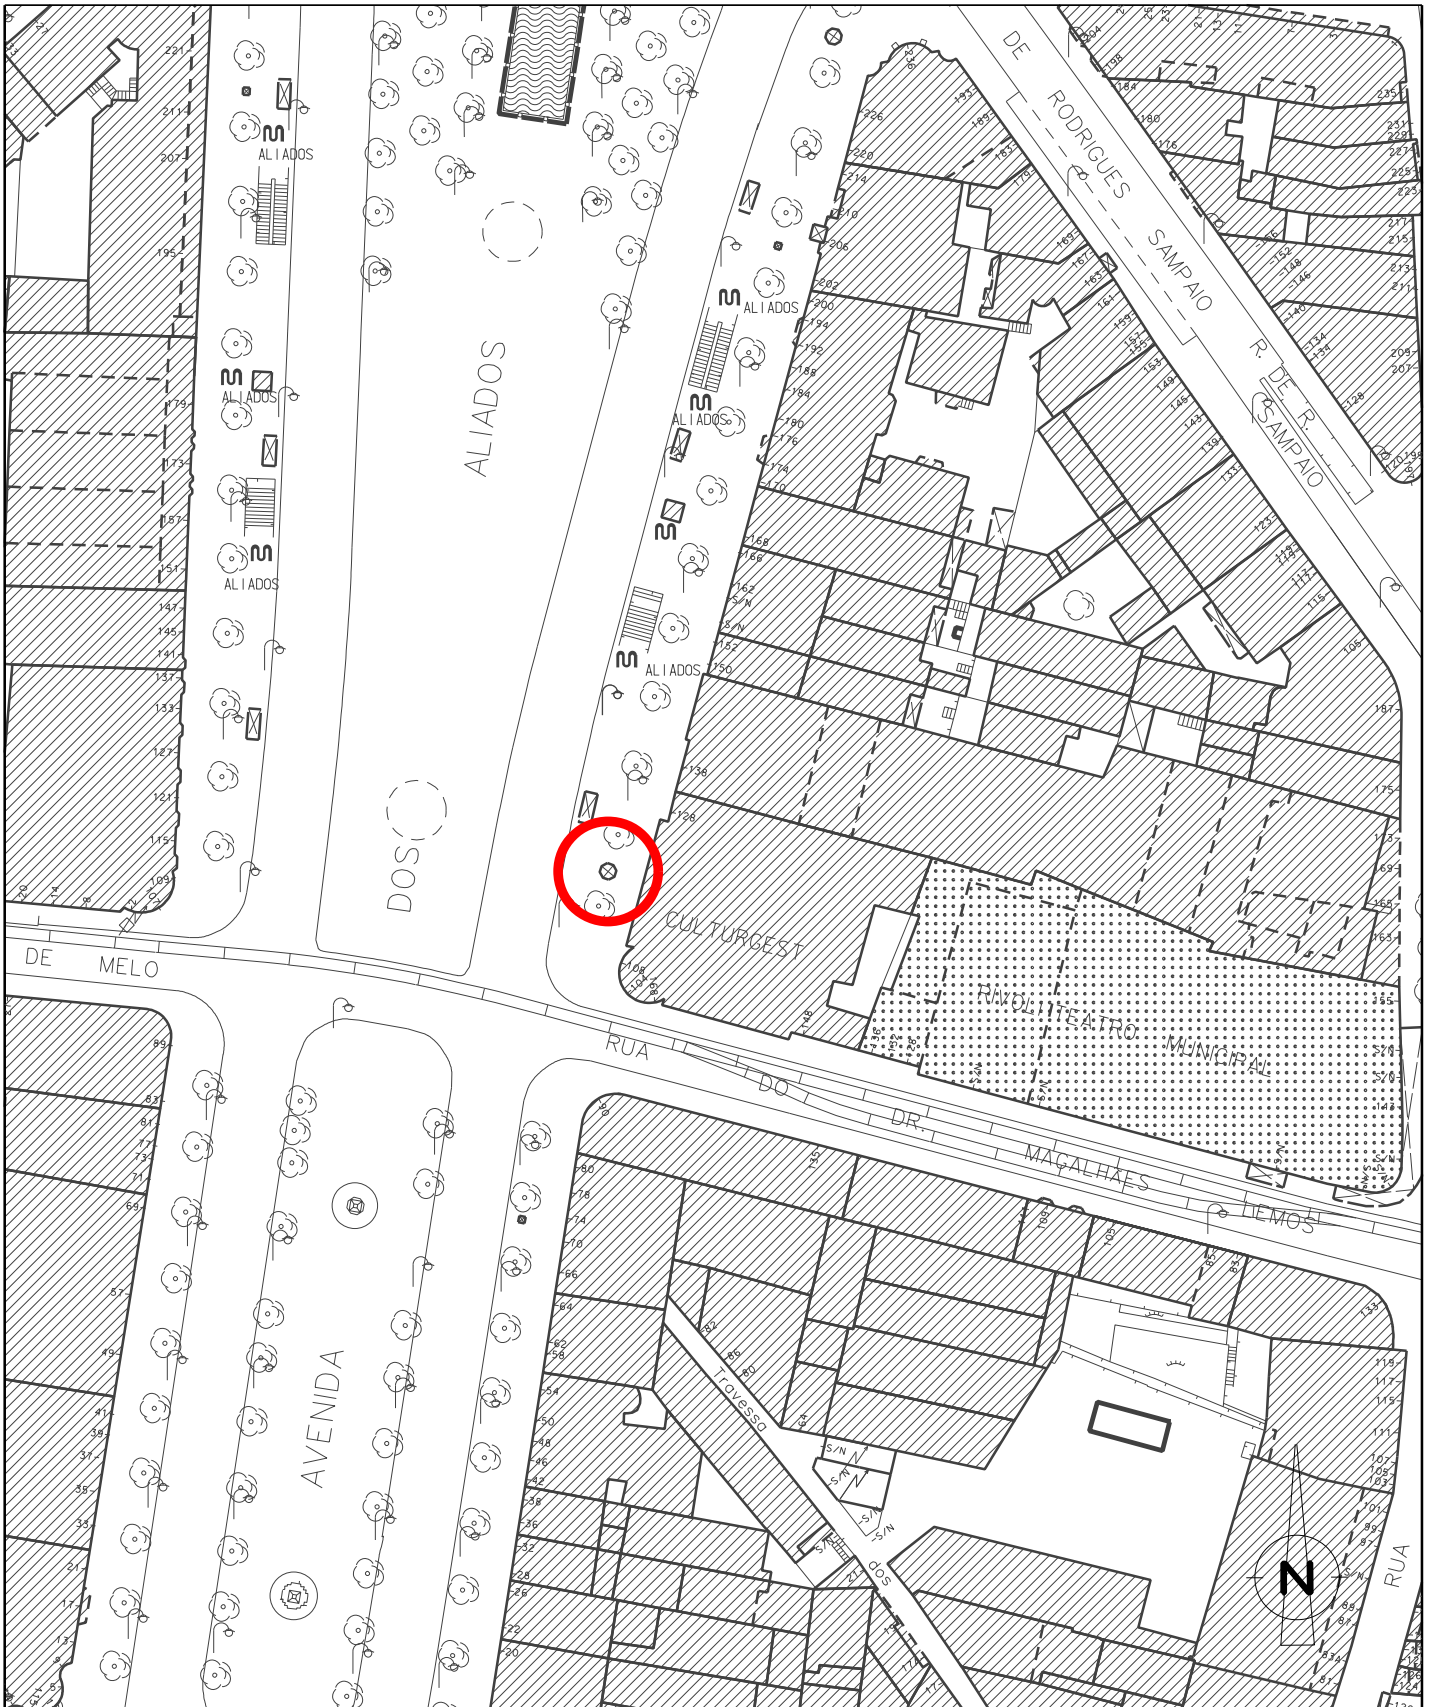

Dominialidade:  
Local: Avenida dos Aliados - Rua do Dr. Magalhães Lemos

Desenho N.º  
**PL.213.15**



 Quiosque

Processo N.º


Data: 15-06-2021

Desenhour: Paulo Senesi

Escalas: 1/1000

Solicitou: João Silva

Folhas: B 9

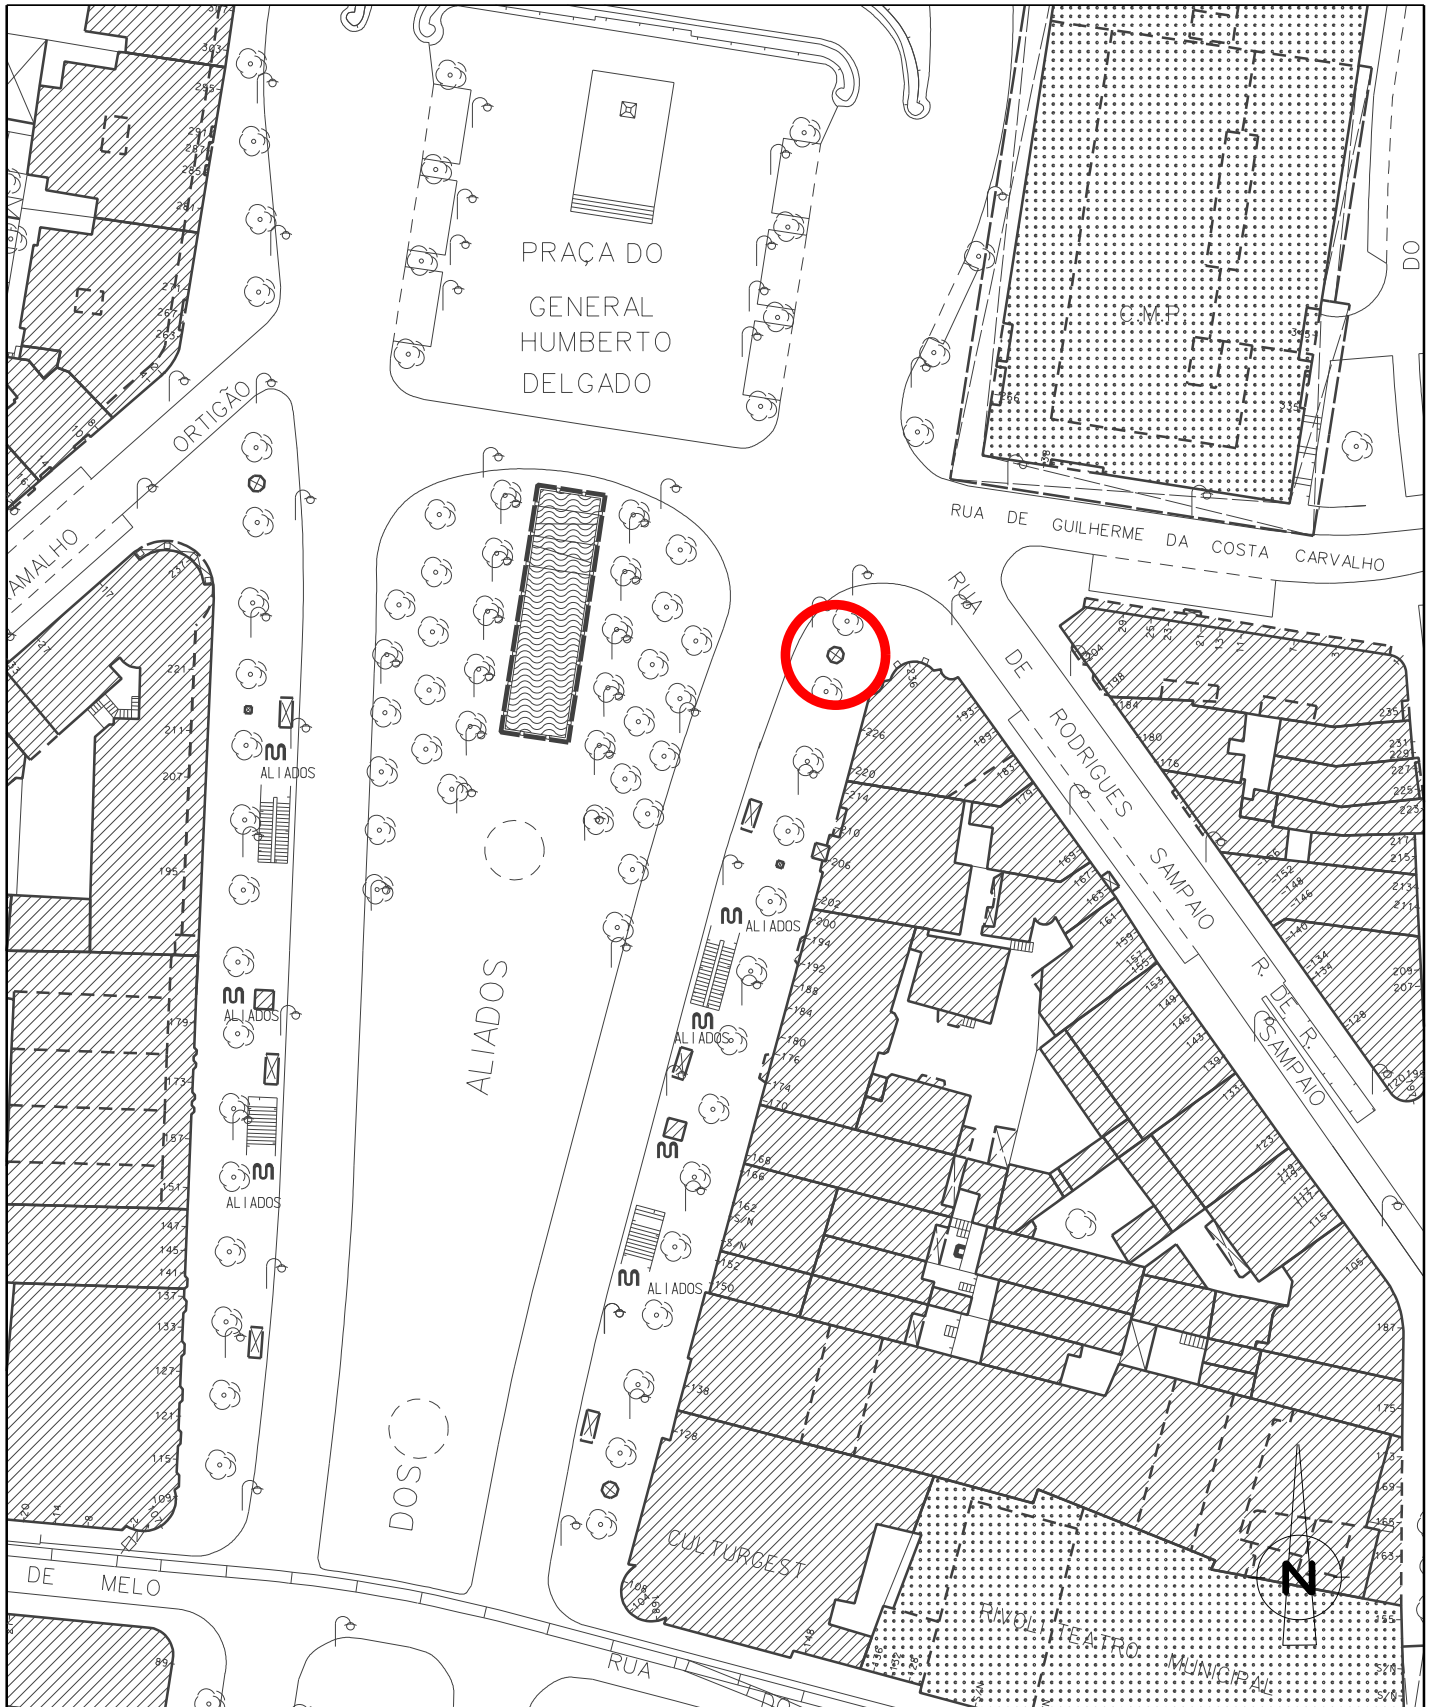

Dominalidade:

Local: Avenida dos Aliados - Rua Rodrigues Sampaio

Desenho N.º

**PL.214.15**

Processo N.º

Data: 15-06-2021

Desenhador: Paulo Senesi

Escala: 1/1000

Solicitou: João Silva

Folhas: C 9



Quiosque